D-TECH Infrastructure Ltd. די-טק תשתיות בע"מ

PARDESIA
phone 09-8944942
fax 09-8944952
mobil 052-2625927
www.D-tech-inf.co.il
e-mail: office@D-tech-inf.co.il

ת.ד. 433, פרדסיה
טל' 09-8944942
פקס 09-8944952
נייד 052-2625927

תכנון קידוח אופקי HDD

חתך A-A
קנ"מ 1:250

דוגמא לתכנון קידוח אופקי גמיש - ללא קנ"מ

איתור, חישוף ומיפוי תשתיות תת"ק ללא הרס ע"י חישה מרחוק

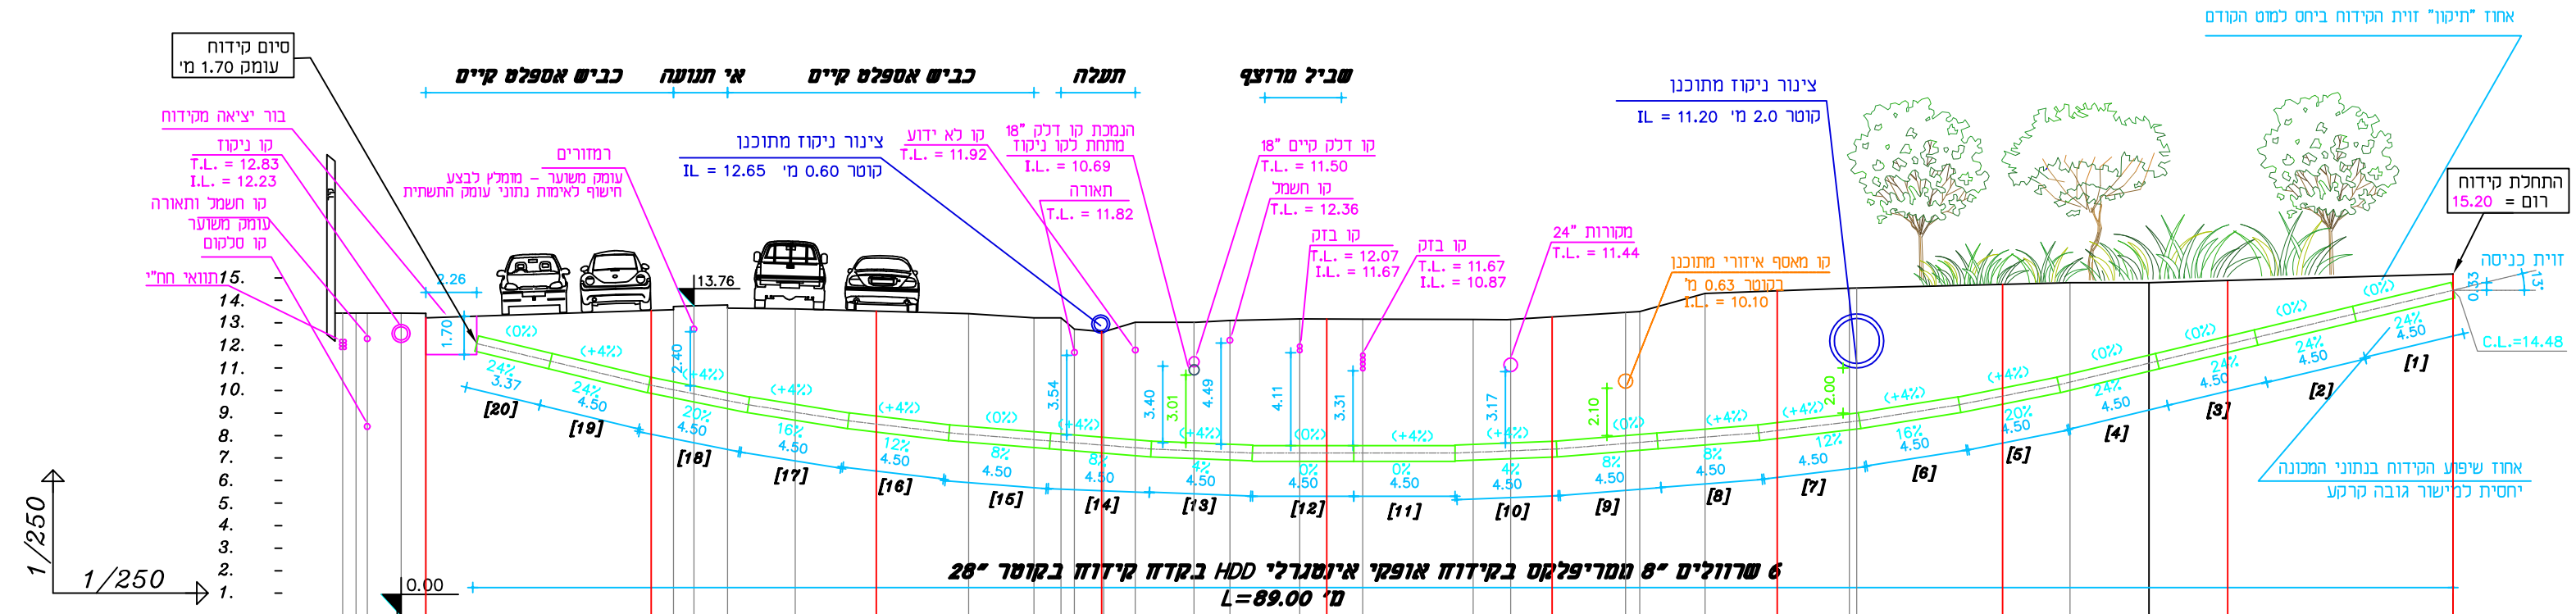

| | | |